



PROJECT
เสาระดับน้ำท่อเหล็ก ϕ 4"
ติดแผ่น 1 ม.

SITE

OWNER

ARCHITECTURE

ENGINEERS

ELECT. ENGINEERS

SANITARY. ENGINEERS


DRAWN BY
นาย อุเทน คำแปง

APPROVED TITLE

DRAWING TITLE

SCALE	DATE
1 : 5	

SHEET CODE	SHEET No.
1	2

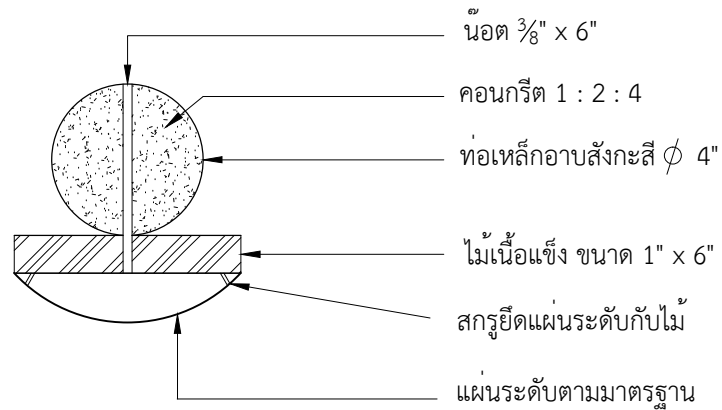

รูปแปลน

1 : 5



PROJECT
เสาระดับน้ำท่อเหล็ก Ø 4"
ติดแผ่น 1 ม.

SITE

OWNER

ARCHITECTURE

ENGINEERS

ELECT.
ENGINEERS

SANITARY.
ENGINEERS


DRAWN BY
นาย อุเทน คำแปง

APPROVED TITLE

DRAWING TITLE

SCALE	DATE
1 : 20	

SHEET CODE	SHEET No.
	2
	2

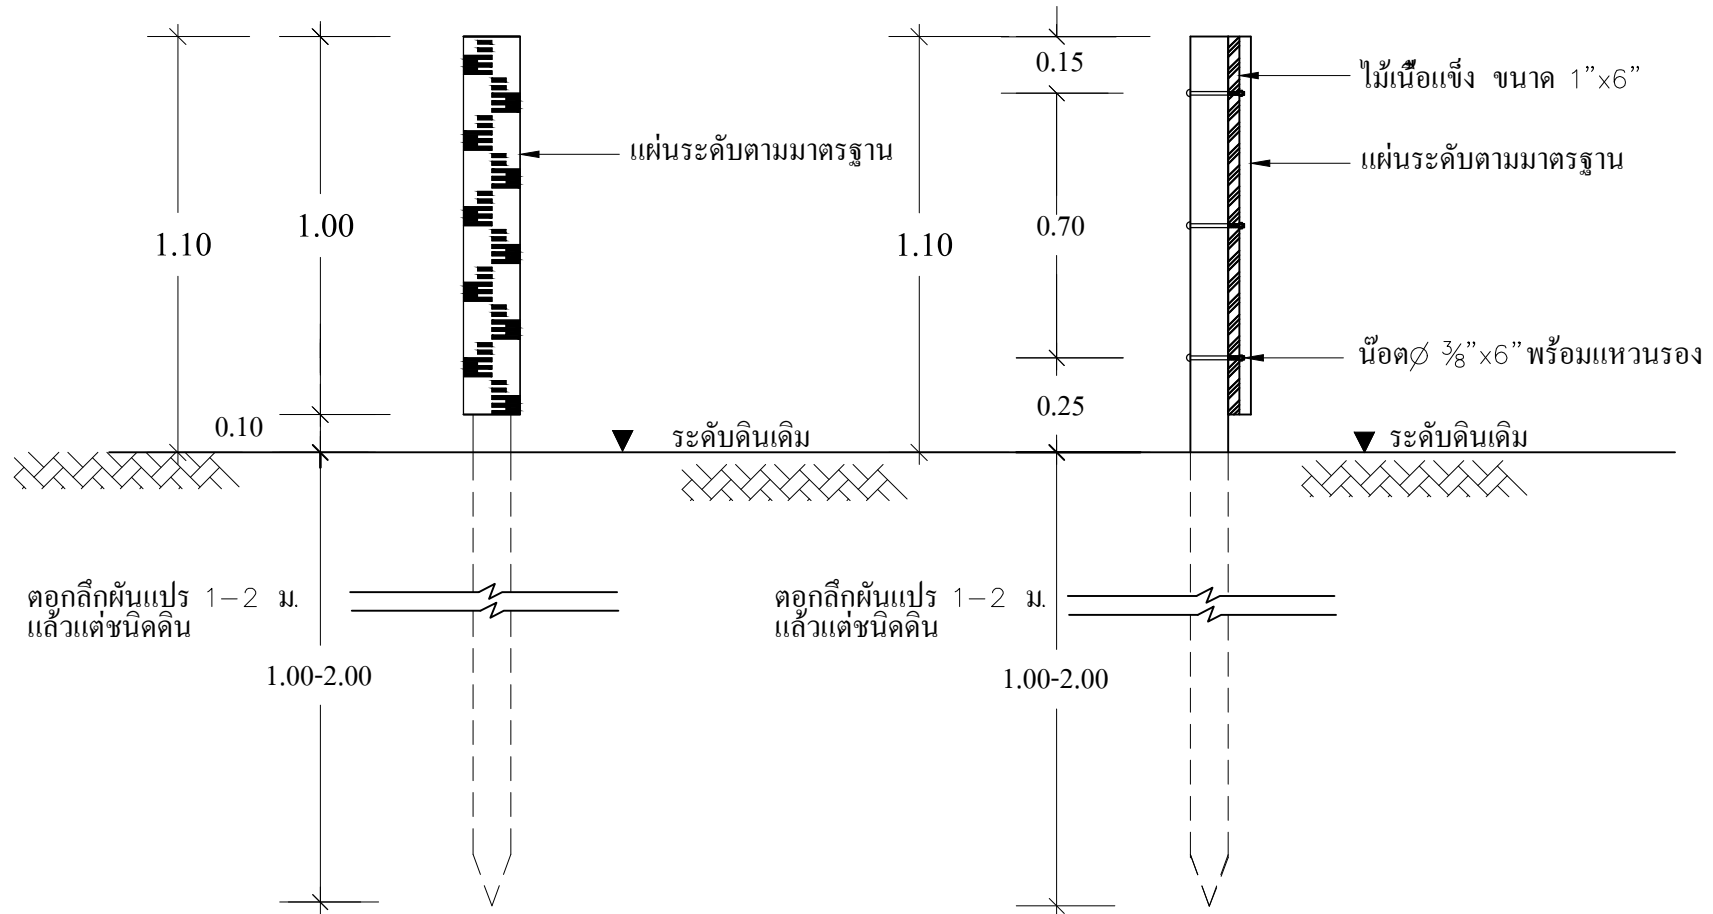

รูปด้าน
1 : 20